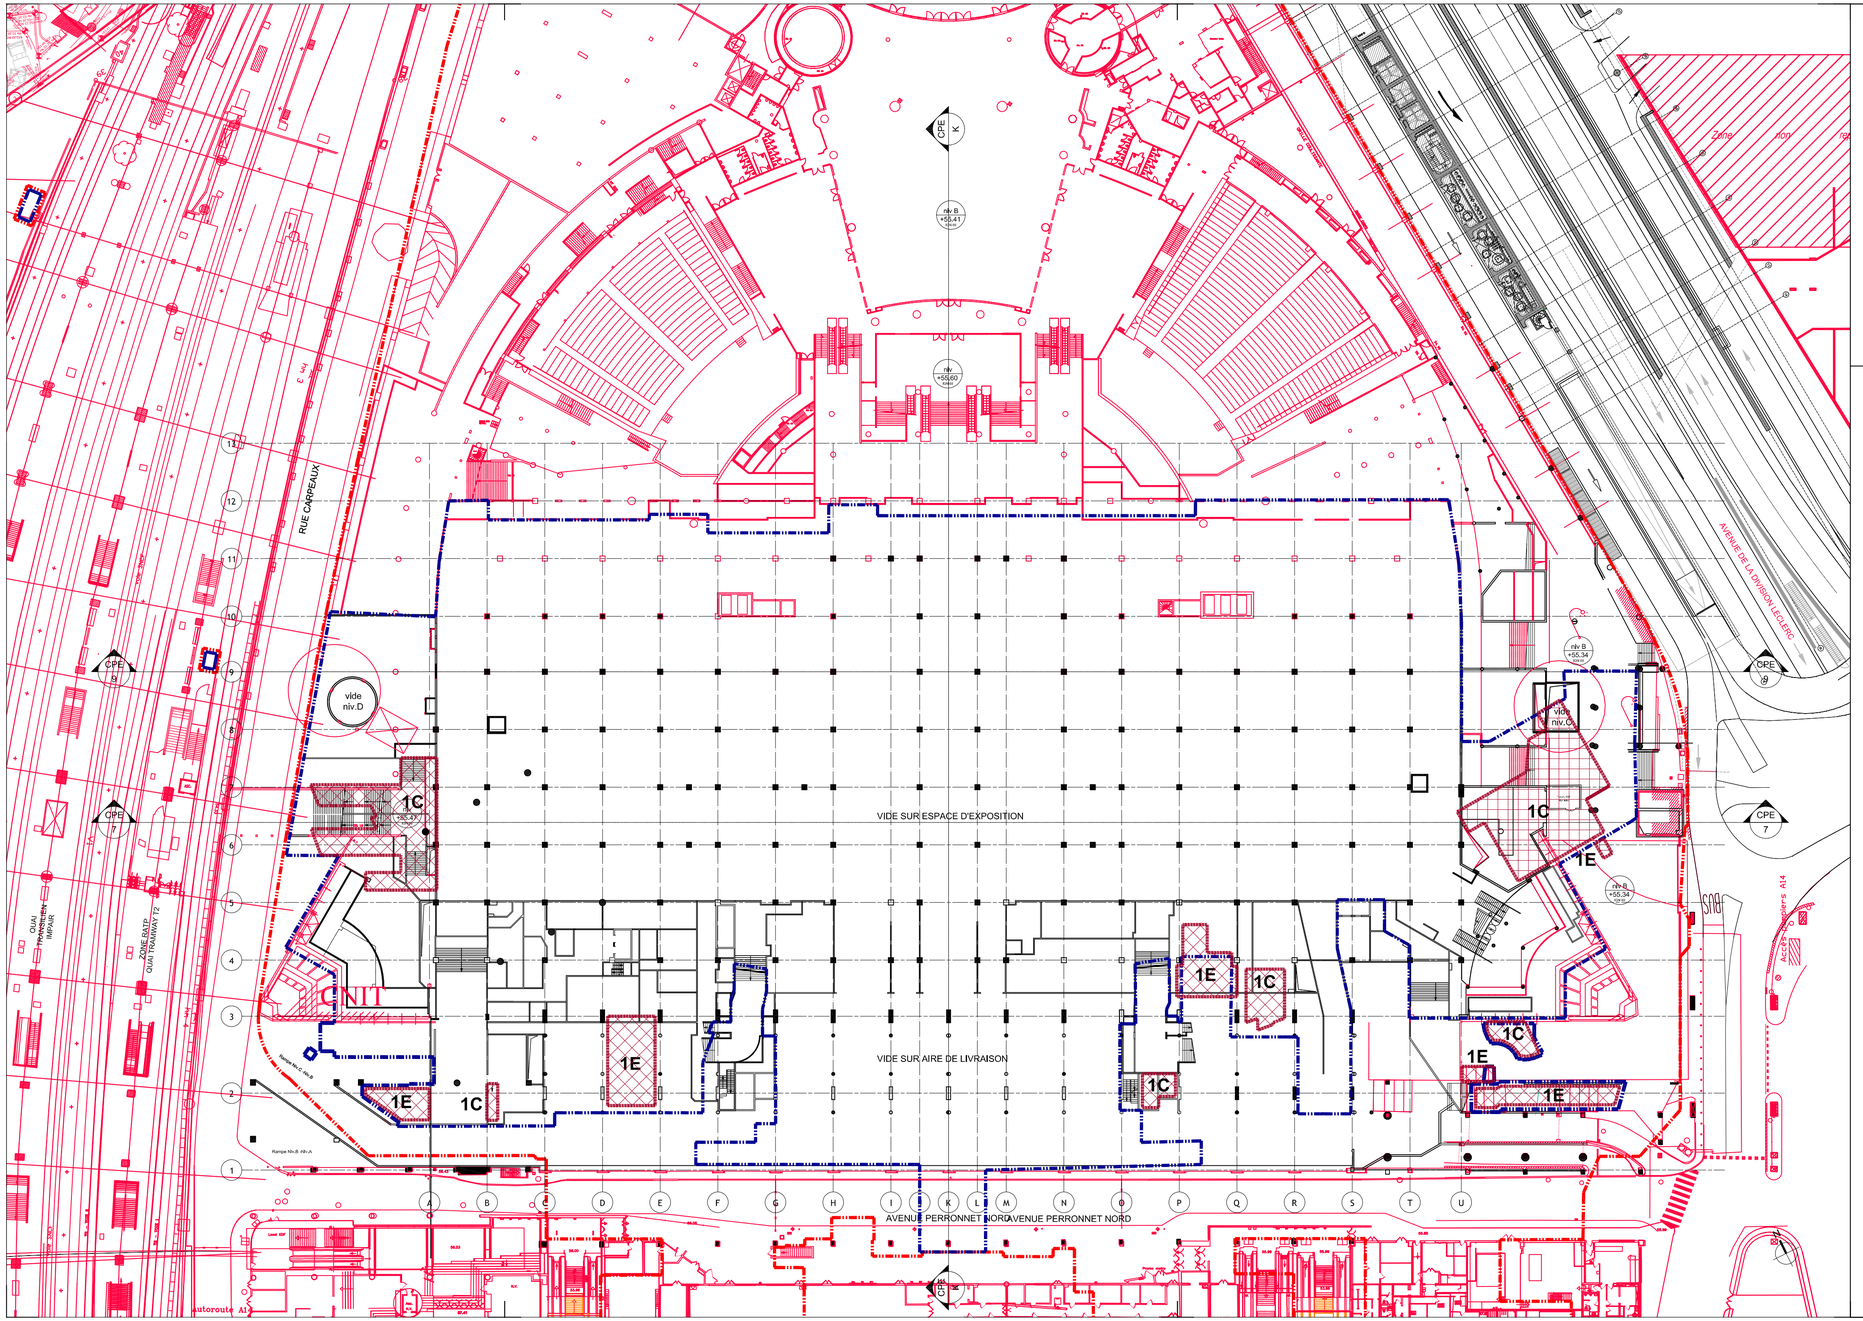

Entité foncière commune
UNIBAIL-RODAMCO / RFF

Périmètre intervention commun
UNIBAIL-RODAMCO / RFF

IMPACTS SUR L'EXISTANT / DEMOLITION

1. GROS OEUVRE EOLE / CNIT — 1E / 1C
2. SECOND OEUVRE EOLE / CNIT — 2E / 2C
3. ESPACE EXTERIEURS EOLE / CNIT — 3E / 3C

REPRESENTATION CONVENTIONNELLE MURS/LOCAUX EXISTANTS HORS PERIMETRE D'INTERVENTION

- Niveau 0 (+62.48)
- Niveau A (+57.74)
- Niveau B (+55.44)
- Niveau C (+53.14-53.24)
- Niveau D (+49.84)
- Niveau E (+47.34)
- Niveau F (+44.84)
- Niveau G (+44.04)
- Niveau H (+39.54)
- Niveau I (+36.24)
- Niveau J (+32.59)
- Niveau K (+28.84) nord
- Niveau K (+28.54) sud
- Niveau L (+25.92)
- Niveau M (+23.20)
- Niveau N (+20.03)

Toute cote de niveau figurant sur les plans sans mention 'NGF' ou IGN69 est à considérer comme étant en base 'Lallemand'

MAITRISES D'OUVRAGE

RÉSEAU FERRÉ DE FRANCE

unibail·rodamco

Maitrises d'Œuvre

setec | egis | Jean-Marie DUTHILLEUL architecture urbanisme | setec | SIPEC INGÉNIERIE FLUIDES | o'zone architectures | C+A Architectes Crochon Brullmann + Associés

Eole prolongement du RER E vers l'ouest

Tronçon Saint-Lazare - Nanterre la Folie

GARE LA DEFENSE ET REAMENAGEMENT DES INFRASTRUCTURES DU CNIT
PC 27 PIÈCE A1-3

PLAN D'ENSEMBLE ET IMPACTS NIVEAU B / ETAT EXISTANT

PERMIS DE CONSTRUIRE

Gare "La Défense"		Réaménagement des Infrastructures du CNIT	
Architecte : Agence Duthilleul	**Maître d'ouvrage :** Réseau Ferré de France	**Architecte :** Crochon-Brullmann + Associés	**Maître d'ouvrage :** Unibail-Rodamco
Visé le : 15/10/2014	**Visé le :** 15/10/2014	**Visé le :** 15/10/2014	**Visé le :** 15/10/2014

Indice	*Date*	*Modifications*
A		

Entité émettrice	*Echelle (s)*	*Format*	*Nbr de pages*
Duthilleul / CBA	1/500	A2 + 1pli	

Emetteur	*Type de Doc*	*Id_RFF*	*Phase*	*Code Géographique*	*Discipline*	*Numéro Doc*	*Encartage*	*Indice*
402	EPD	INF	PRO	DEF	ARC	05026	015	A