


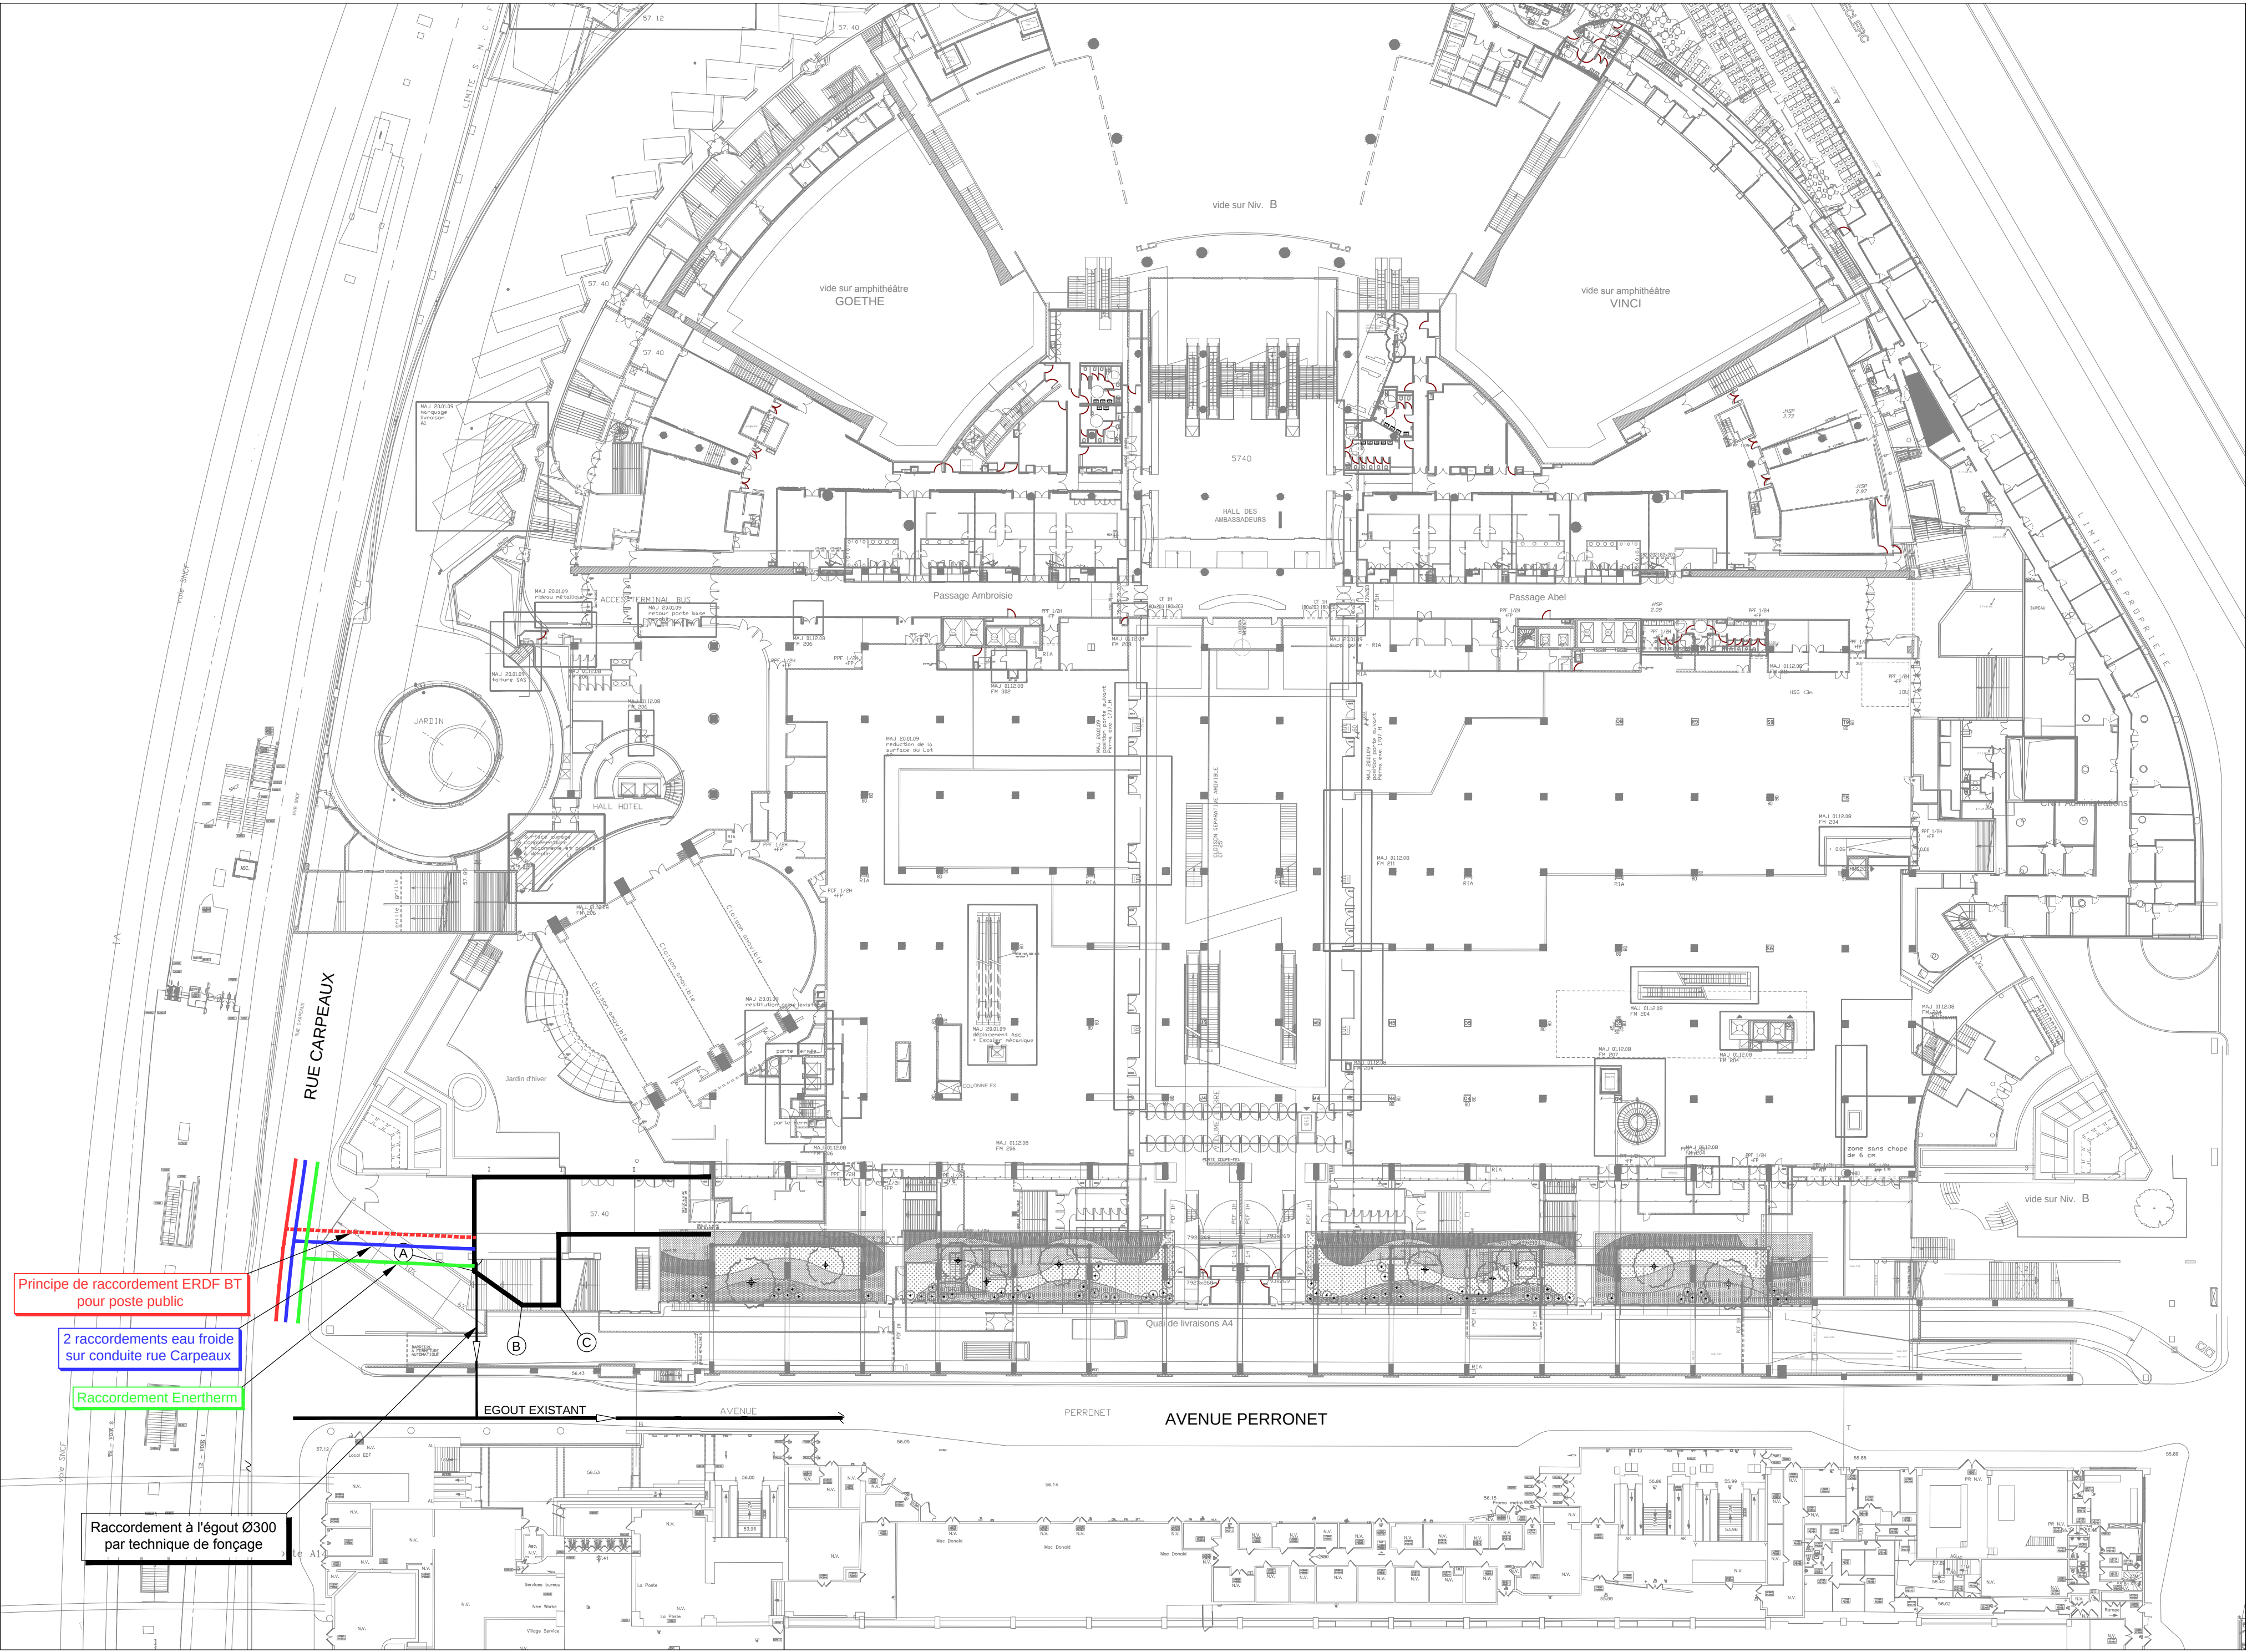

402-EPE-INF-AVP-DEF-ARC-15-00700-A-(plan NIV I)
PLANS EN REFERENCE

MAITRISES D'OUVRAGE



Maitrises d'Œuvre





prolongement du  vers l'ouest

Tronçon Saint-Lazare - Nanterre la Folie

GARE LA DEFENSE

PC2-21 PLAN DE RACCORDEMENTS CONCESSIONNAIRES (Niv A/B)

PK 9+200 à 9+600 - Gare La Défense

Permis de Construire

Gare "La Défense"		Réaménagement des infrastructures du CNIT	
Architecte : Agence Duthilleul	Maitre d'ouvrage : Réseau Ferré de France	Architecte : Crochon-Brullmann + Associés	Maitre d'ouvrage : Unibail-Rodamco
Visé le : 15/10/2014	Visé le : 15/10/2014	Visé le : 15/10/2014	Visé le : 15/10/2014

Indice	Date	Modifications
A	15/10/2014	DEPOT PREFECTURE

			Entité émettrice		Echelle (s)		Format		Nbr de pages	
			SED		1/200		A0		1	
Emetteur	Type de Doc	Id_RFF	Phase	Code Géographique	Discipline	Numéro Doc	Encartage	Indice		
402	EPC	INF	PRO	DEF	ARC	04963	15	A		